vecdraft

Voorbeeldwoning

Omzetting van oude bouwtekeningen naar DXF/DWG · 10-11-2026

Blad	Soort	Schaal	Elementen	Openingen	Twijfels	Nagekeken
VOORGEVEL	gevel	1:100	0	0	0	0/0
ACHTERGEVEL	gevel	1:100	0	0	0	0/0
DOORSNEDE A-B	doorsnede	1:100	9	4	0	9/9
BEGANE GROND	plattegrond	1:100	7	8	1	7/7
VERDIEPING	plattegrond	1:100	7	7	0	7/7
1e BALKLAAG	plattegrond	1:100	0	0	0	0/0

Lagen volgens de NLCS-laagnaamopbouw (status-discipline-NL/SfB-object_materiaal-element), lijndiktes volgens NEN-ISO 128 (kleurgebonden plotstijl vecdraft.ctb), arceringen volgens NEN 47. Alle wand-, vloer- en dakcontouren zijn gesloten en gearceerd; het origineel staat als onderlegger op een uitgeschakelde laag.

VOORGEVEL

Bron: voorbeeldwoning-bouwplan-1931.png, pagina 1 · soort gevel · schaal 1:100 · schaalbepaling: dpi 200 + schaal 1:100

Aanzicht nagetekend: 3 × raam, 1 × deur

Meldingen

• Scan -0.28° rechtgezet.

• Deeltekening 1 van 7 op het verzamelblad.

• Schaal niet gelezen; aangenomen 1:100.

ACHTERGEVEL

Bron: voorbeeldwoning-bouwplan-1931.png, pagina 1 · soort gevel · schaal 1:100 · schaalbepaling: dpi 200 + schaal 1:100

Aanzicht nagetekend: 3 × raam, 1 × deur

Meldingen


• Scan -0.28° rechtgezet.

• Deeltekening 2 van 7 op het verzamelblad.

• Schaal niet gelezen; aangenomen 1:100.

DOORSNEDE A-B

Bron: voorbeeldwoning-bouwplan-1931.png, pagina 1 · soort doorsnede · schaal 1:100 · schaalbepaling: dpi 200 + schaal 1:100

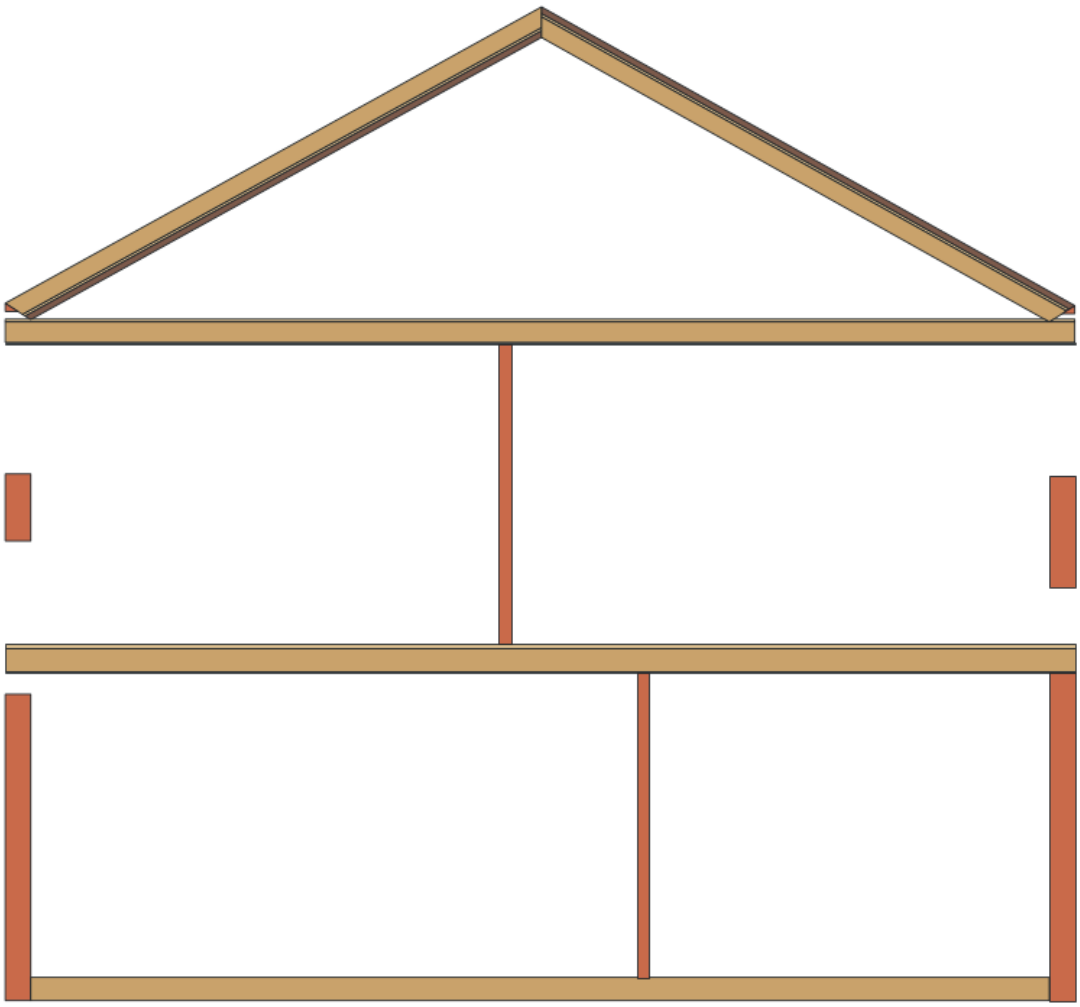

Oranje gestippeld: elementen met lage betrouwbaarheid (nakijken).

Opbouwen

2 × Houten balklaag (delen, balken, plafond)

2 × Steens metselwerk 220

2 × Hellend dak pannen op houten beschot

2 × Halfsteens metselwerk 110

1 × Hout (doorsnede) 200

Materialen: Hout (langs), Hout (doorsnede), Plaatmateriaal (gips, hout), Metselwerk baksteen, Dakbedekking / pannen

Openingen: 4 raam

Meldingen

• Scan -0.28° rechtgezet.

• Deeltekening 3 van 7 op het verzamelblad.


• Schaal niet gelezen; aangenomen 1:100.

• Rechtgezet: 7 elementen haaks/evenwijdig, 0 op één lijn gebracht.

• 10 vrije wanduiteinden (geen aansluiting): controleren.

BEGANE GROND

Bron: voorbeeldwoning-bouwplan-1931.png, pagina 1 · soort plattegrond · schaal 1:100 · schaalbepaling: 3 maatlijnen

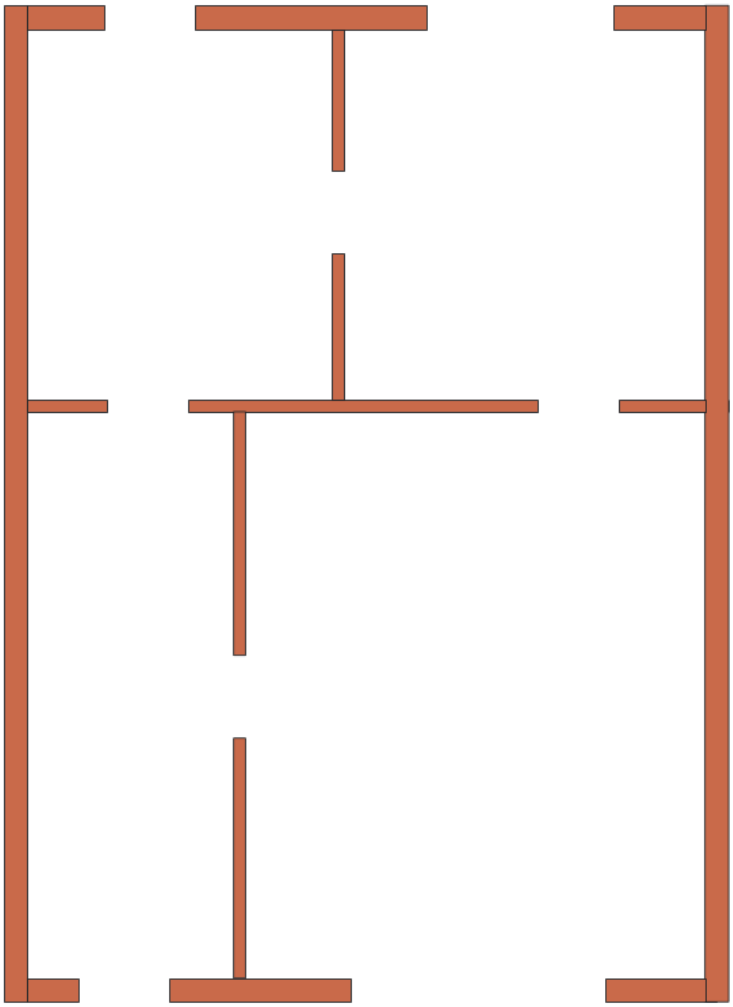

Oranje gestippeld: elementen met lage betrouwbaarheid (nakijken).

Opbouwen

4 × Steens metselwerk 220

3 × Halfsteens metselwerk 110

Materialen: Metselwerk baksteen

Openingen: 6 deur, 2 raam

Meldingen

• Scan -0.28° rechtgezet.

• Deeltekening 4 van 7 op het verzamelblad.

• Twijfel: maatlijnen niet precies terug te vinden; schaal uit geschatte punten.

• Scan is vertekend: horizontaal 12.573, verticaal 12.770 mm/px; gecorrigeerd.

• Rechtgezet: 7 elementen haaks/evenwijdig, 0 op één lijn gebracht.


• Deuren en ramen nagekeken: 0 van soort veranderd, 0 weggehaald, 2 toegevoegd.

• Kozijnen op de tekening gelegd: 6 verschoven/versmald, 1 gemarkeerde openingen toegevoegd.

• Trap: recht omhoog, 13 treden.

VERDIEPING

Bron: voorbeeldwoning-bouwplan-1931.png, pagina 1 · soort plattegrond · schaal 1:100 · schaalbepaling: 2 maatlijnen

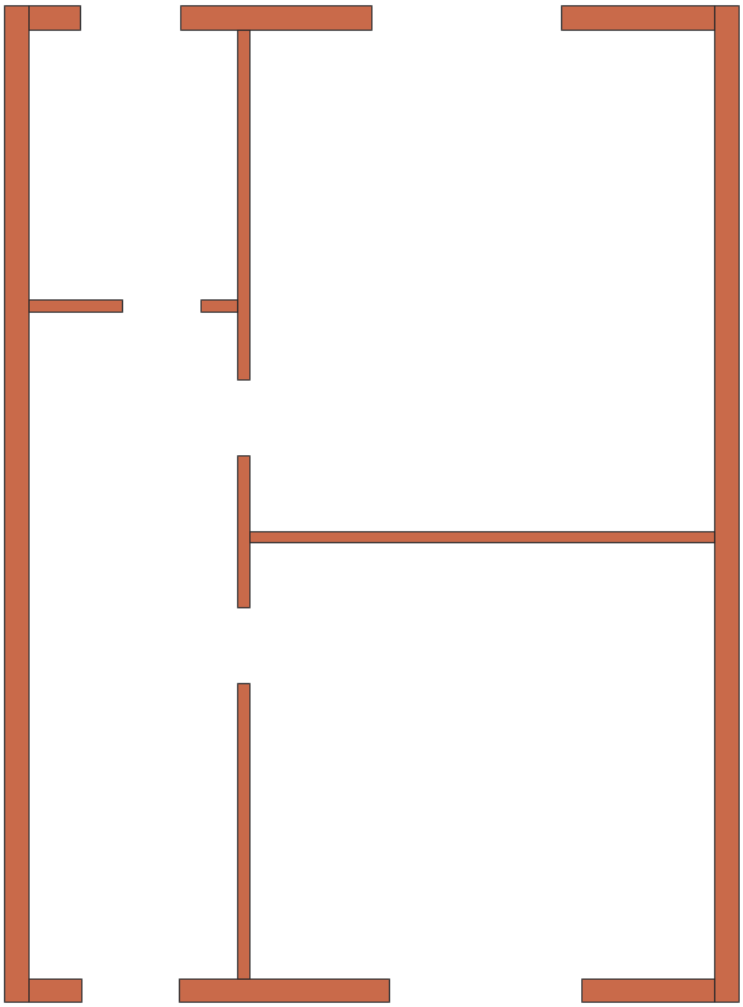

Oranje gestippeld: elementen met lage betrouwbaarheid (nakijken).

Opbouwen

4 × Steens metselwerk 220

3 × Halfsteens metselwerk 110

Materialen: Metselwerk baksteen

Openingen: 3 deur, 4 raam

Meldingen

• Scan -0.28° rechtgezet.

• Deeltekening 5 van 7 op het verzamelblad.

• Rechtgezet: 7 elementen haaks/evenwijdig, 0 op één lijn gebracht.

• Deuren en ramen nagekeken: 0 van soort veranderd, 0 weggehaald, 1 toegevoegd.

• Kozijnen op de tekening gelegd: 2 verschoven/versmald, 0 gemarkeerde openingen toegevoegd.

• Vloer: vloer 3 velden, balken 7x20 h.o.h. 600 (balklaag), 27 balken, 0 gaten.

• Vloer: zoldervloer 1 velden, balken 10x18 h.o.h. 500 (doorsnede), 18 balken, 0 gaten.

• Kap: VOORGEVEL links topgevel (nok loopt door).

• Kap: VOORGEVEL rechts topgevel (nok loopt door).

• Kap: ACHTERGEVEL links topgevel (nok loopt door).

• Kap: ACHTERGEVEL rechts topgevel (nok loopt door).

• Kap: doorsnede DOORSNEDE A-B: helling 28°, sporen 6½x16, 0 gordingen.

• Kap: zadeldak 28°, sporen 6½x16 h.o.h. 600, 3 gordingen, 1 spanten, 22 sporen, 0 kepers, pakket 202 mm (doorsnede).

• Trap: recht aankomst van beneden, 13 treden.

1e BALKLAAG

Bron: voorbeeldwoning-bouwplan-1931.png, pagina 1 · soort plattegrond · schaal 1:100 · schaalbepaling: dpi 200 + schaal 1:100

Balklaag: 7x20 h.o.h. 600, 7x20 h.o.h. 600, 7x20 h.o.h. 600, drager 7x20, drager 7x20, drager 7x20

Meldingen

• Scan -0.28° rechtgezet.

• Deeltekening 6 van 7 op het verzamelblad.

• Schaal niet gelezen; aangenomen 1:100.